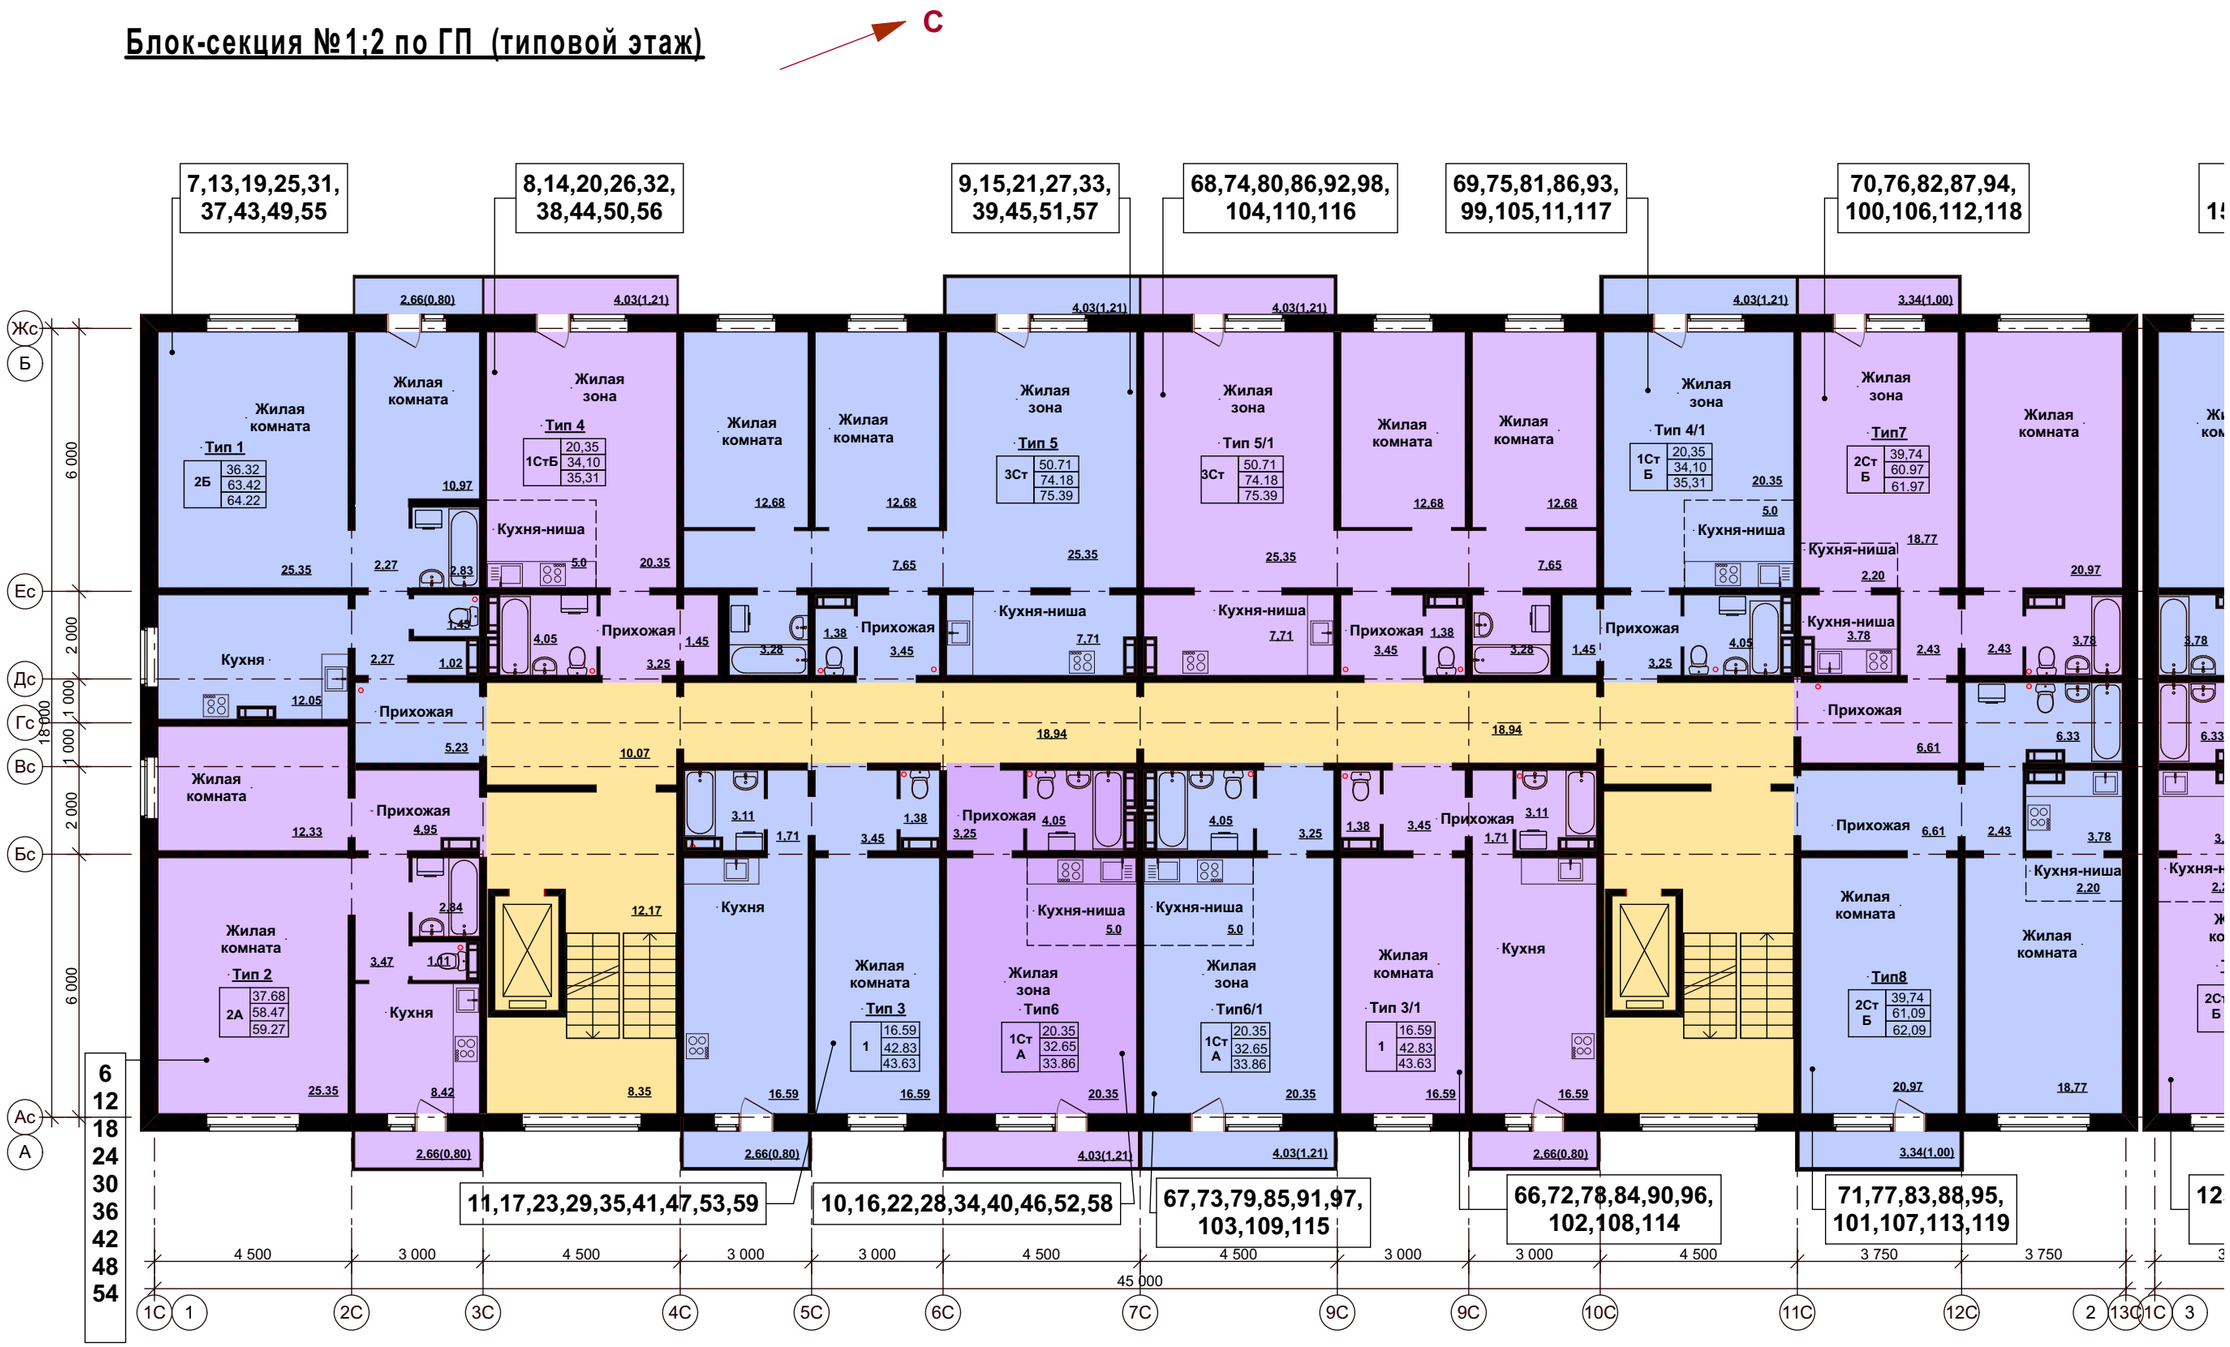Блок-секция №1;2 по ГП (типовой этаж)